


MUA: 429,2 m<sup>2</sup>  
 MUA: 106,4 m<sup>2</sup>  
 MUA: 19,0 m<sup>2</sup>

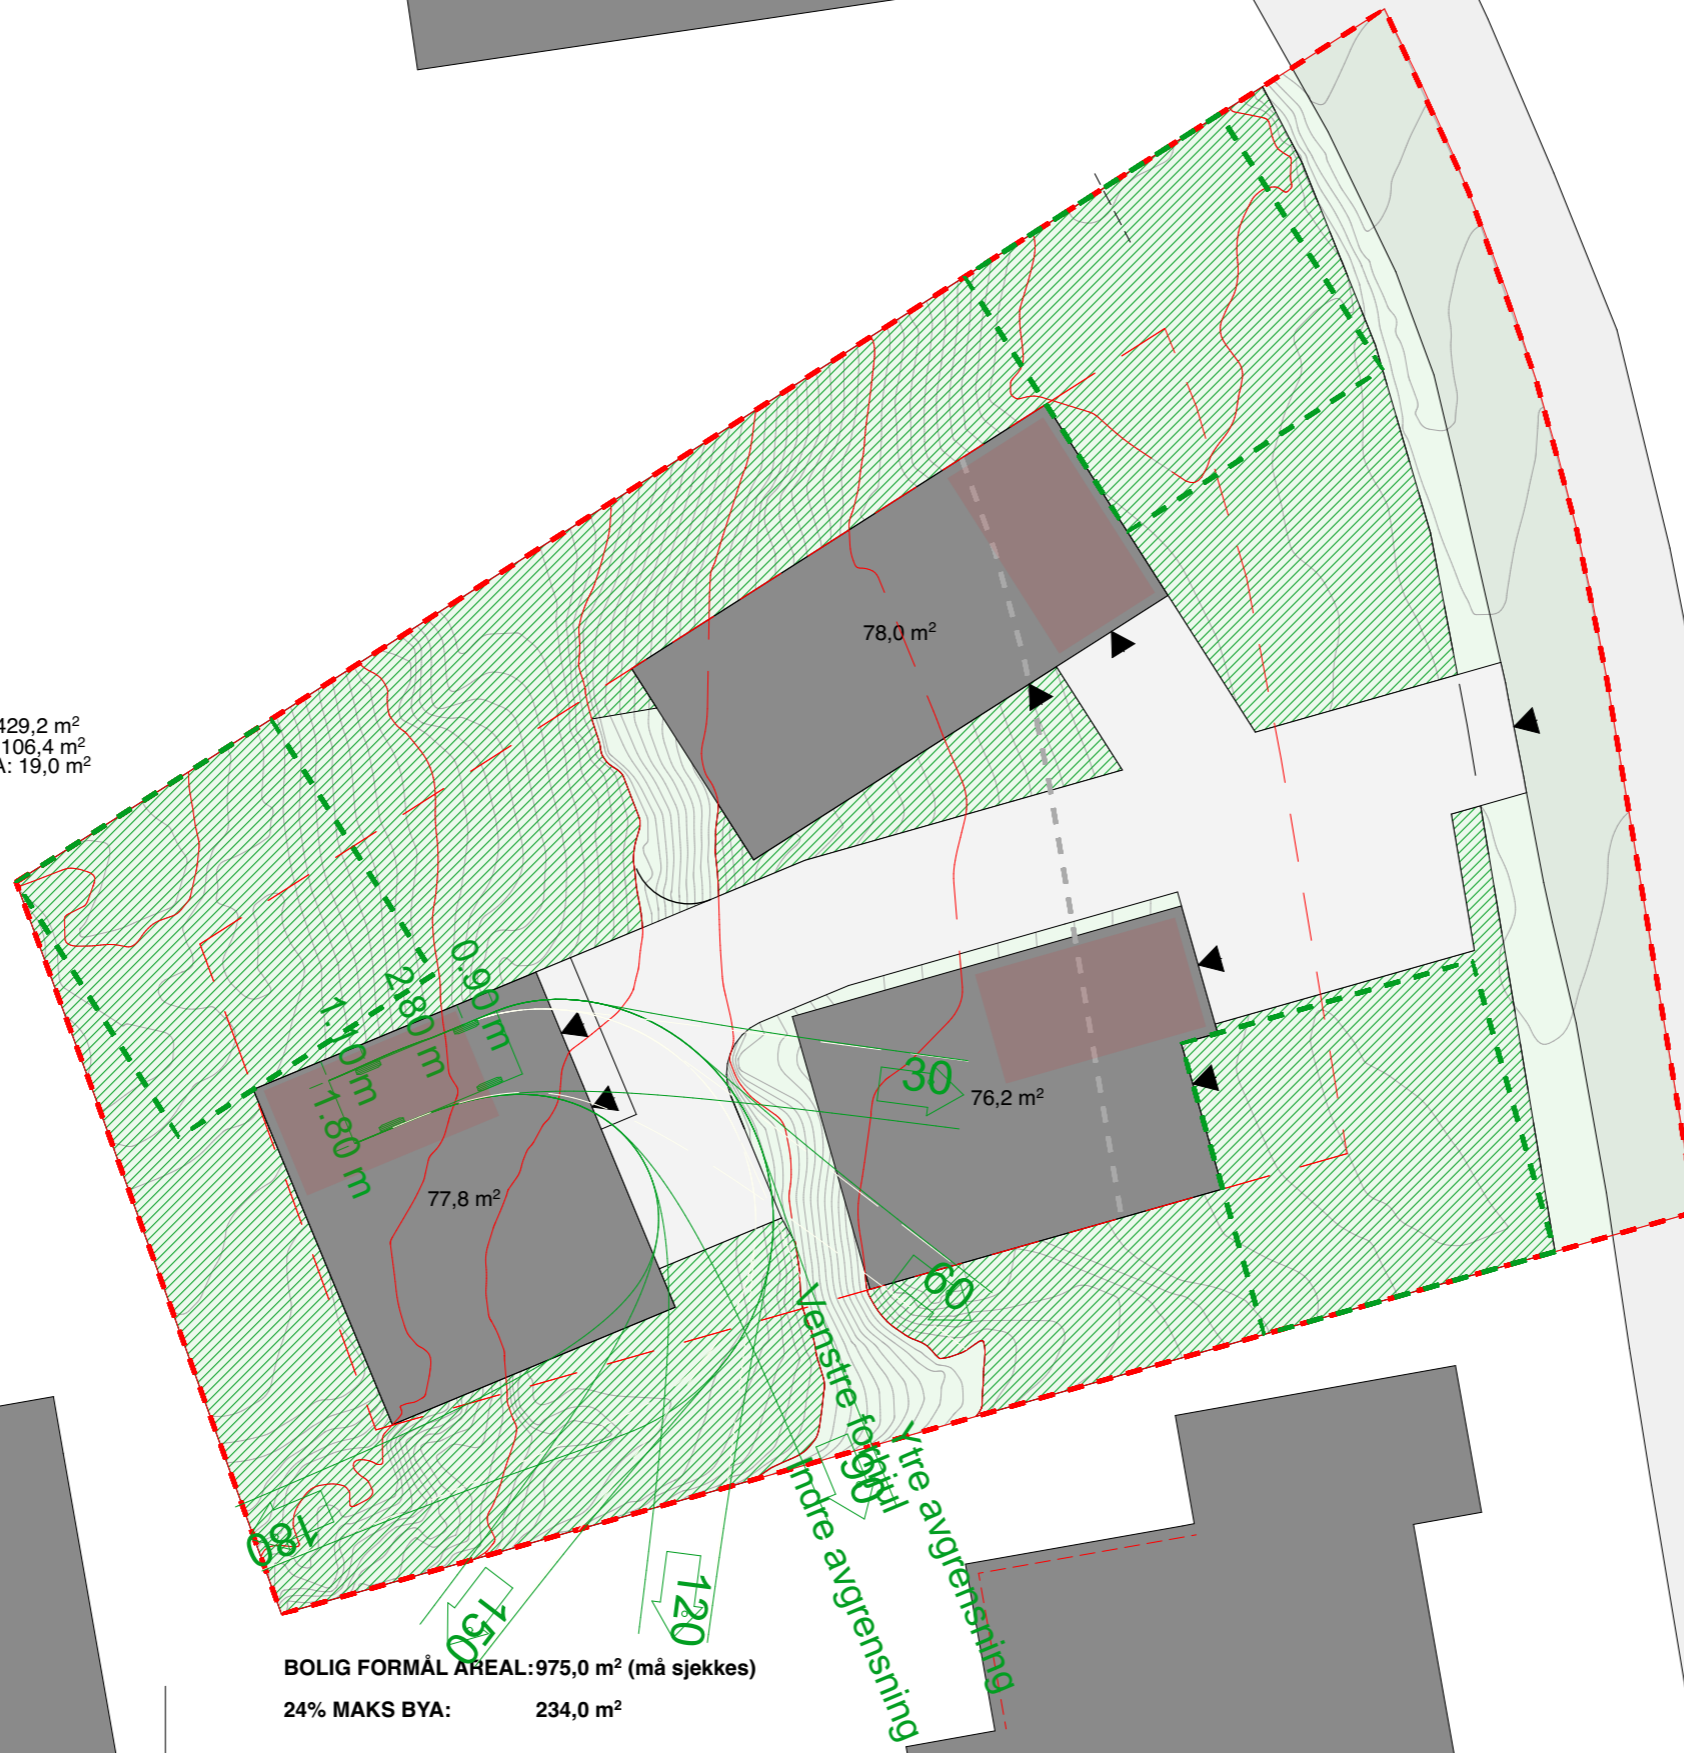


**BOLIG FORMÅL AREAL: 975,0 m<sup>2</sup> (må sjekkes)**  
**24% MAKS BYA: 234,0 m<sup>2</sup>**

BYA HUS A	78,0 m <sup>2</sup>
BYA HUS B	76,2 m <sup>2</sup>
BYA HUS C	77,8 m <sup>2</sup>
<b>TOT</b>	<b>232,0 m<sup>2</sup> (ca. 23,8%)</b>




Crux Arkitektur AS  
 Tromsøgata 5B - 0565 Oslo  
 Org.Nr. 996 482 561 MVA  
 Tlf. 922 06 494 / 402 15 961  
 post@cruxarkitektur.no


Rev.	Dato	Korreksjoner	Sign.	Kontroll	Prosjektnavn : Prosjektnavn	Gnr. / Bnr. G/B nr	Prosjektnr. 0000	Tegningsnavn: Byggemelding - Utomhusplan				Tegn. nr.: E-10	
					Byggherre : Tiltakshaver	Tegningsstatus: Status	DAK filnavn: Bjerkebakken26_skisse_GB.pln	Dato:	Mål v/A3: 1:200	Ansv: ARK	Teg.: TEG	Kontroll: KTR	Rev.

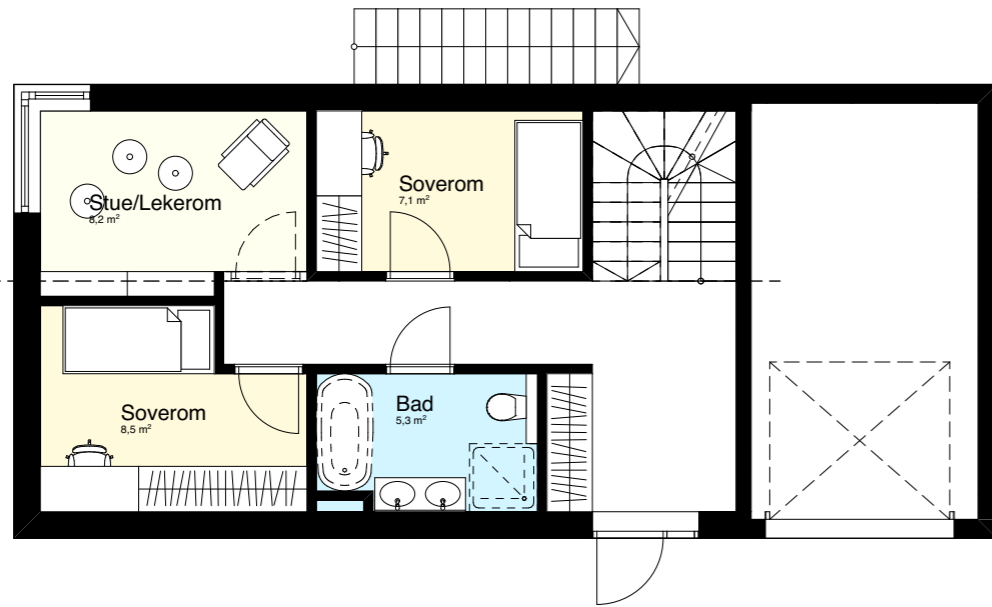


1. Etasje

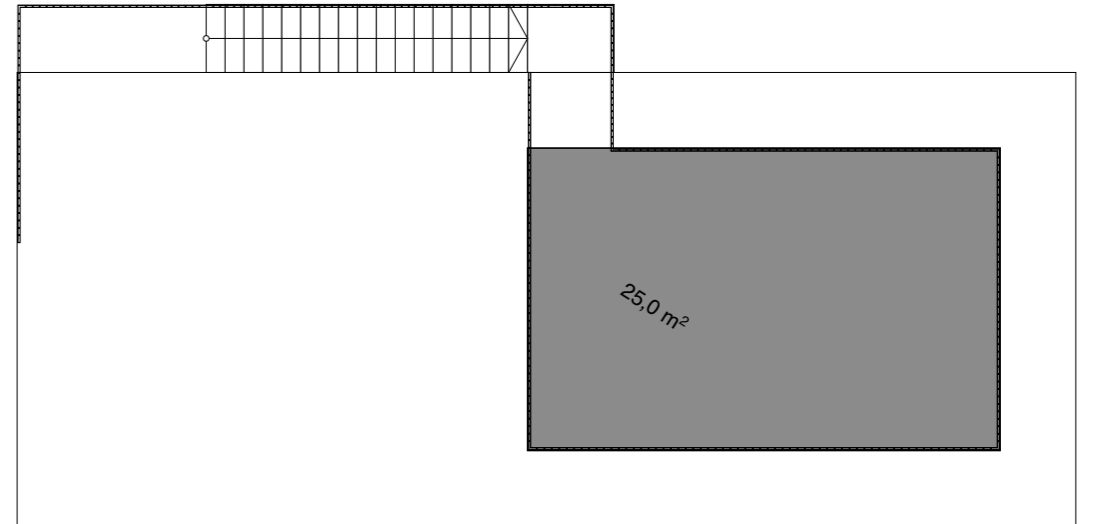

tak

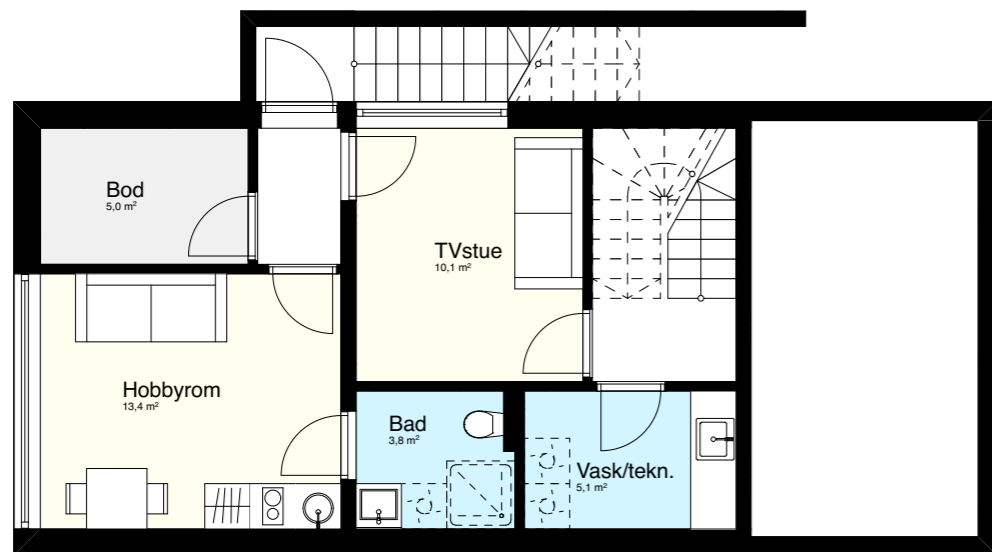

Kjeller

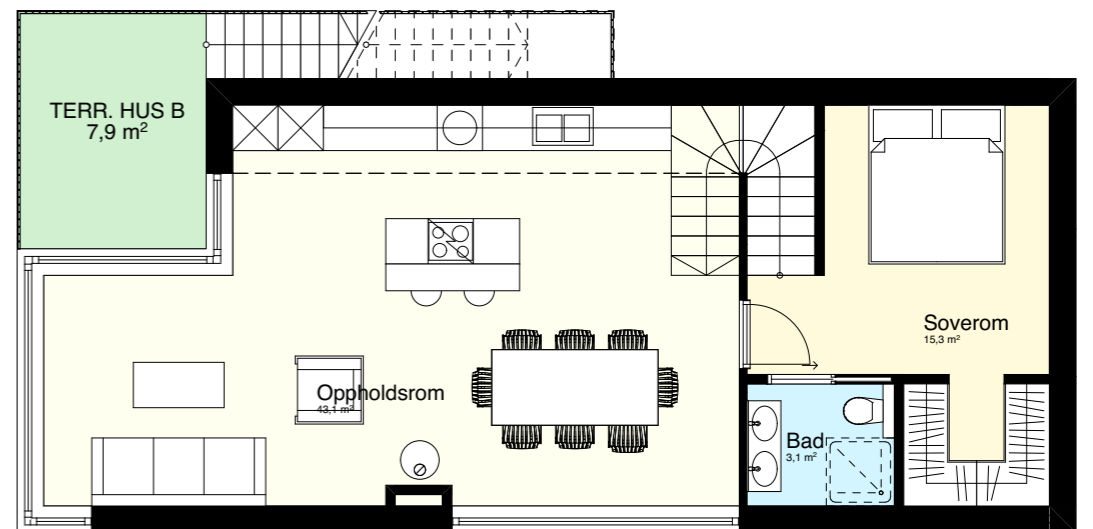


2. Etasje




Crux Arkitektur AS  
Tromsøgata 5B - 0565 Oslo  
Org.Nr. 996 482 561 MVA  
Tlf. 922 06 494 / 402 15 961  
post@cruxarkitektur.no


Rev.	Dato	Korreksjoner	Sign.	Kontroll	Prosjektnavn :	Gnr. / Bnr.	Prosjektnr.	Tegningsnavn:	Tegn. nr.:				
					Prosjektnavn	G/B nr	0000	Byggemelding - Plan - Hus 1	E-07				
					Byggherre :	Tegningsstatus:	DAK filnavn:	Dato:	Mål v/A3:	Ansv.:	Teg.:	Kontroll:	Rev.
					Tiltakshaver	Status	Bjerkebakken26_skisse_GB.pln		1:100	ARK	TEG	KTR	

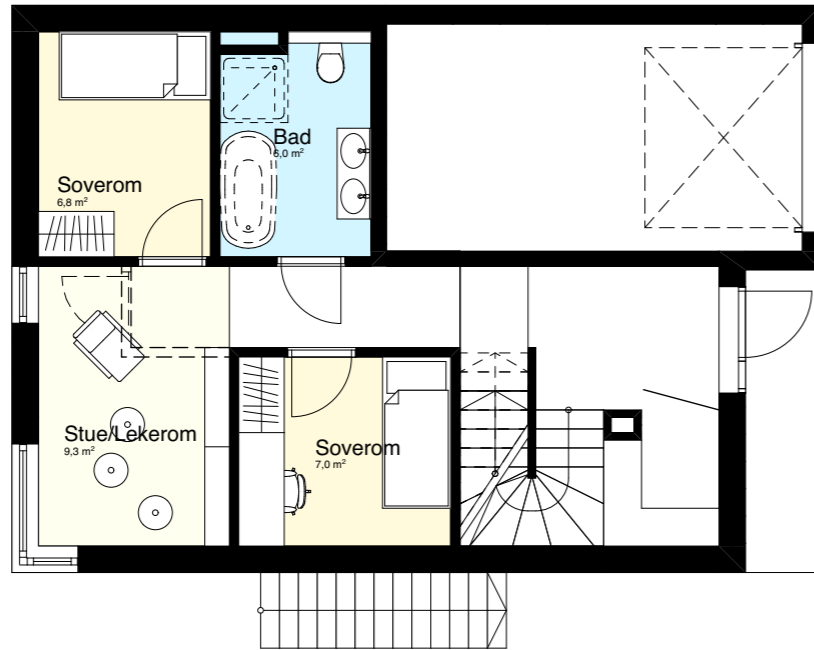


1. Etasje

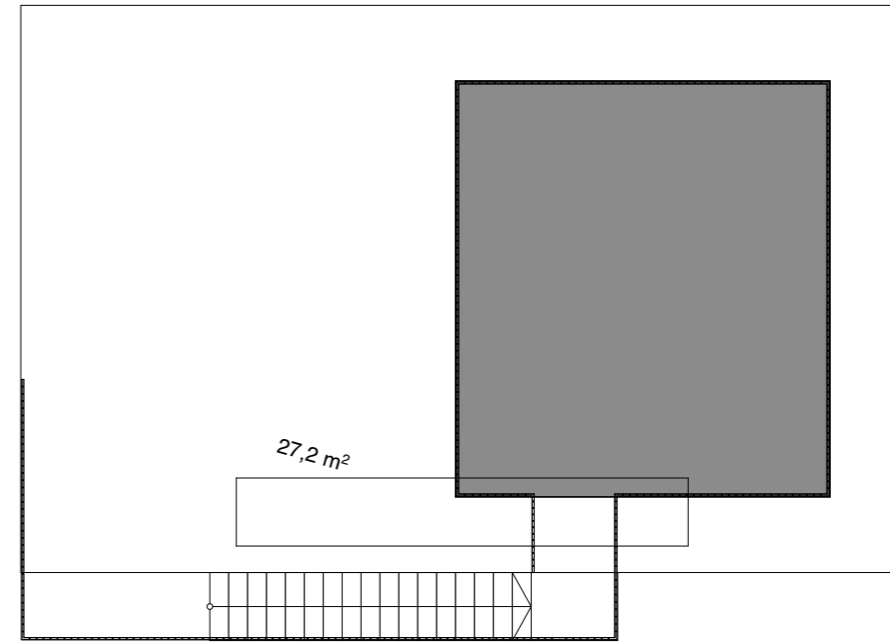

tak

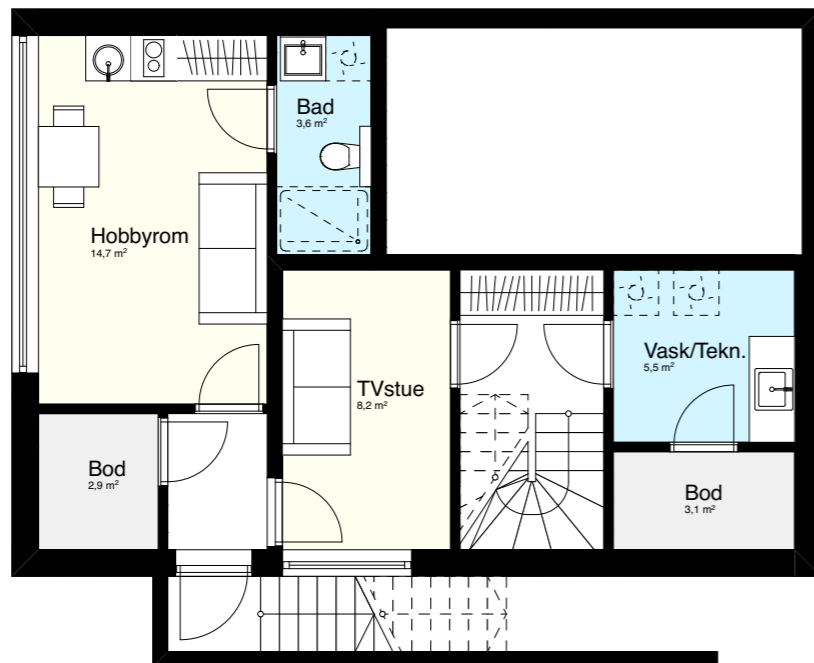

Kjeller

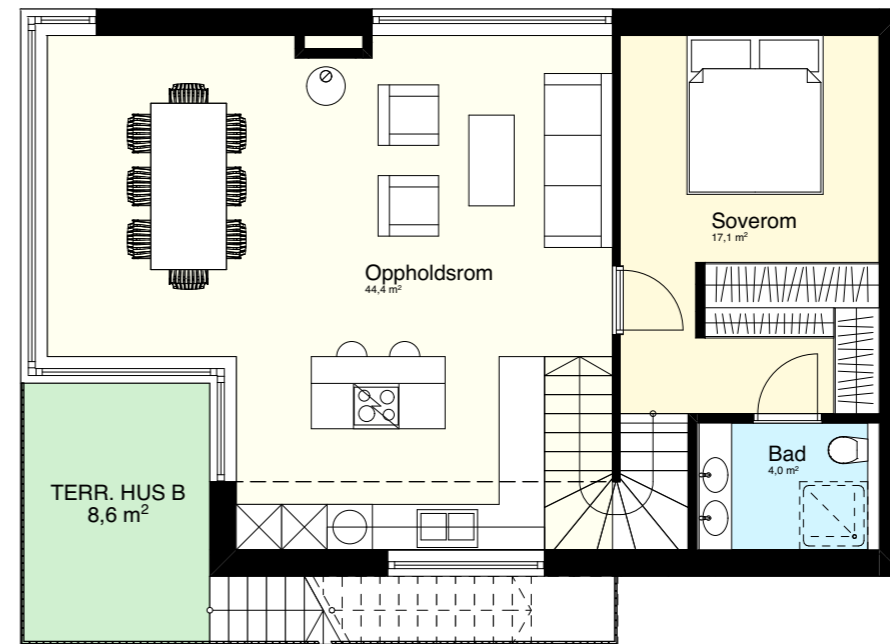


2. Etasje




Crux Arkitektur AS  
Tromsøgata 5B - 0565 Oslo  
Org.Nr. 996 482 561 MVA  
Tlf. 922 06 494 / 402 15 961  
post@cruxarkitektur.no


Rev.	Dato	Korreksjoner	Sign.	Kontroll	Prosjektnavn :	Gnr. / Bnr.	Prosjektnr.	Tegningsnavn:				Tegn. nr.:	
					Prosjektnavn	G/B nr	0000	Byggemelding - Plan - Hus 2				E-07	
					Byggherre :	Tegningsstatus:	DAK filnavn:	Dato:	Mål v/A3:	Ansv:	Teg.:	Kontroll:	Rev.
					Tiltakshaver	Status	Bjerkebakken26_skisse_GB.pln		1:100	ARK	TEG	KTR	

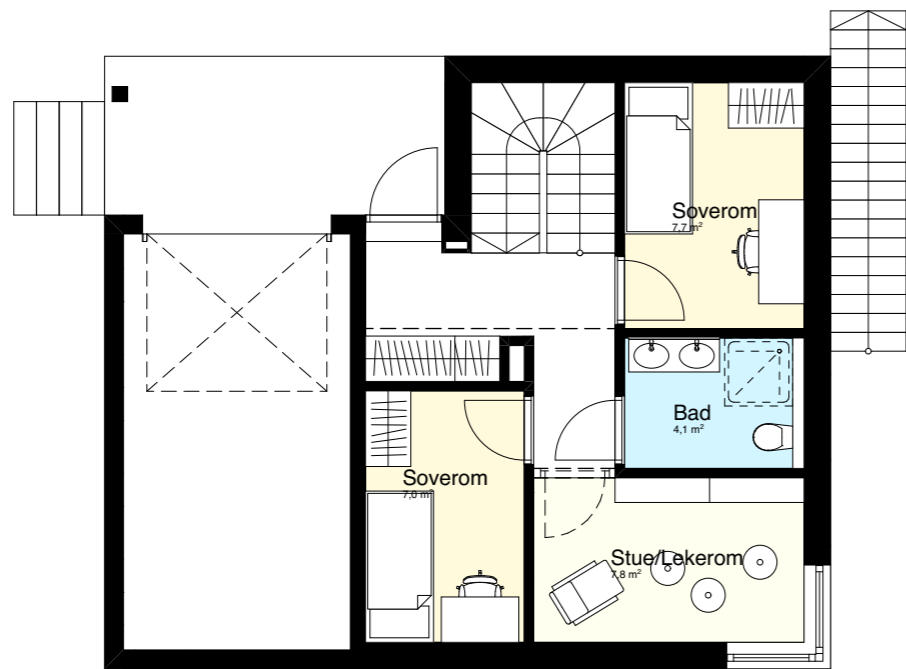


1. Etasje

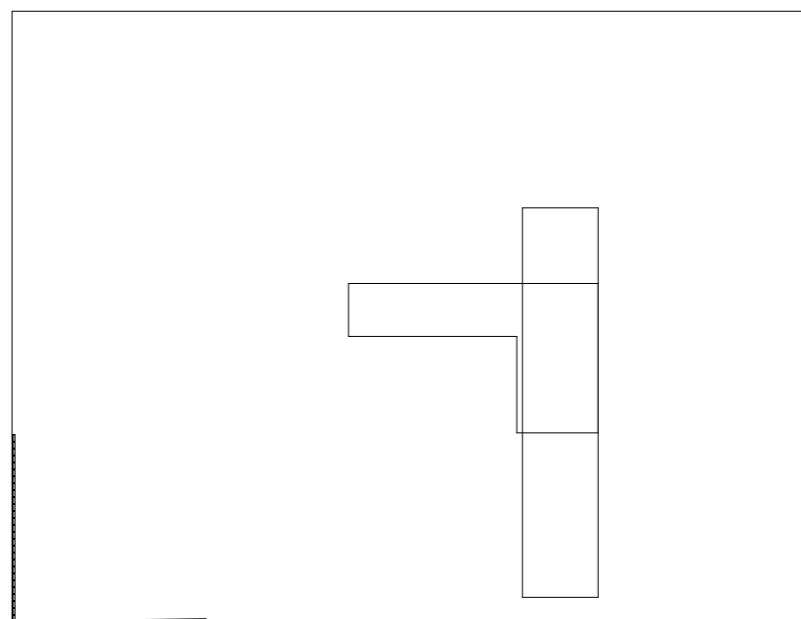

tak

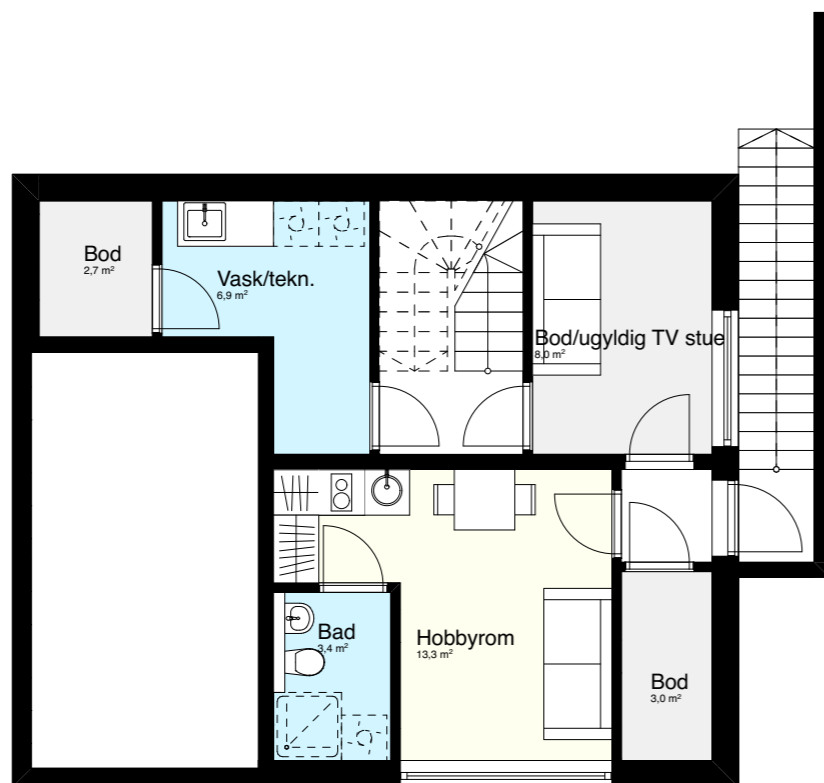

Kjeller




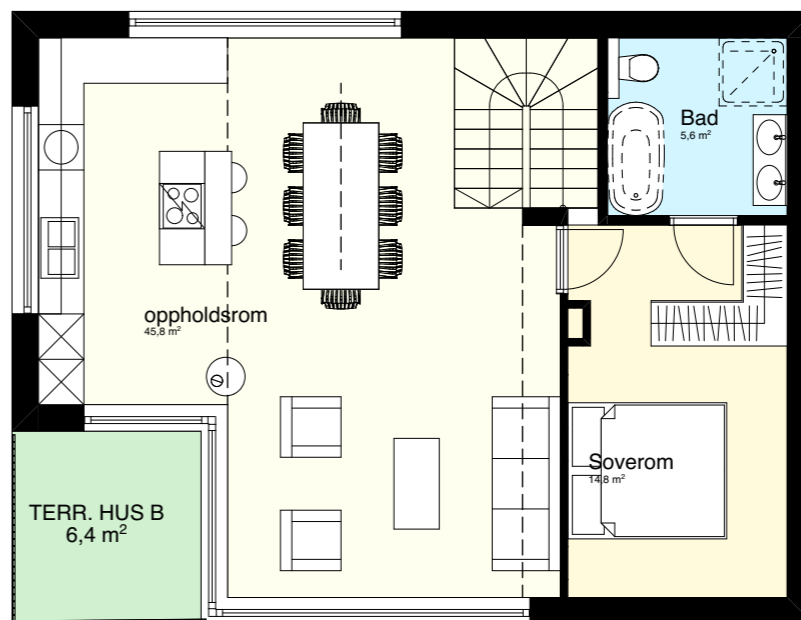


2. Etasje



Crux Arkitektur AS  
Tromsøgata 5B - 0565 Oslo  
Org.Nr. 996 482 561 MVA  
Tlf. 922 06 494 / 402 15 961  
post@cruxarkitektur.no

Rev.	Dato	Korreksjoner	Sign.	Kontroll	Prosjektnavn : Prosjektnavn	Gnr. / Bnr. G/B nr	Prosjektnr. 0000	Tegningsnavn: Byggemelding - Plan - Hus 3				Tegn. nr.: E-07	
					Byggherre : Tiltakshaver	Tegningsstatus: Status	DAK filnavn: Bjerkebakken26_skisse_GB.pln	Dato:	Mål v/A3: 1:100	Ansvar: ARK	Teg.: TEG	Kontroll: KTR	Rev.

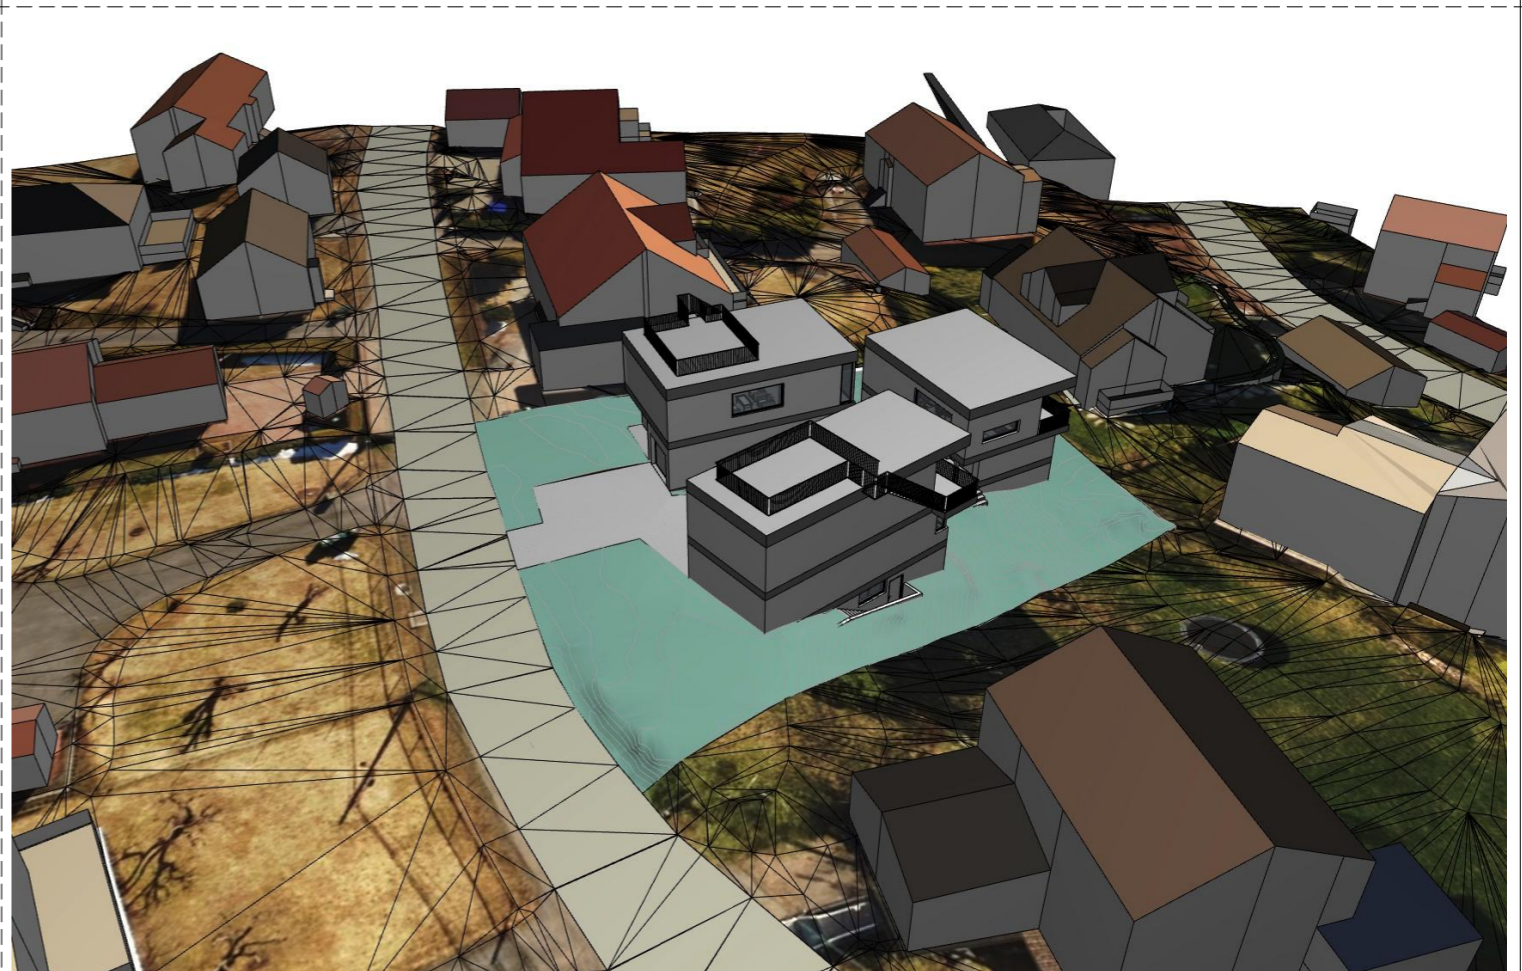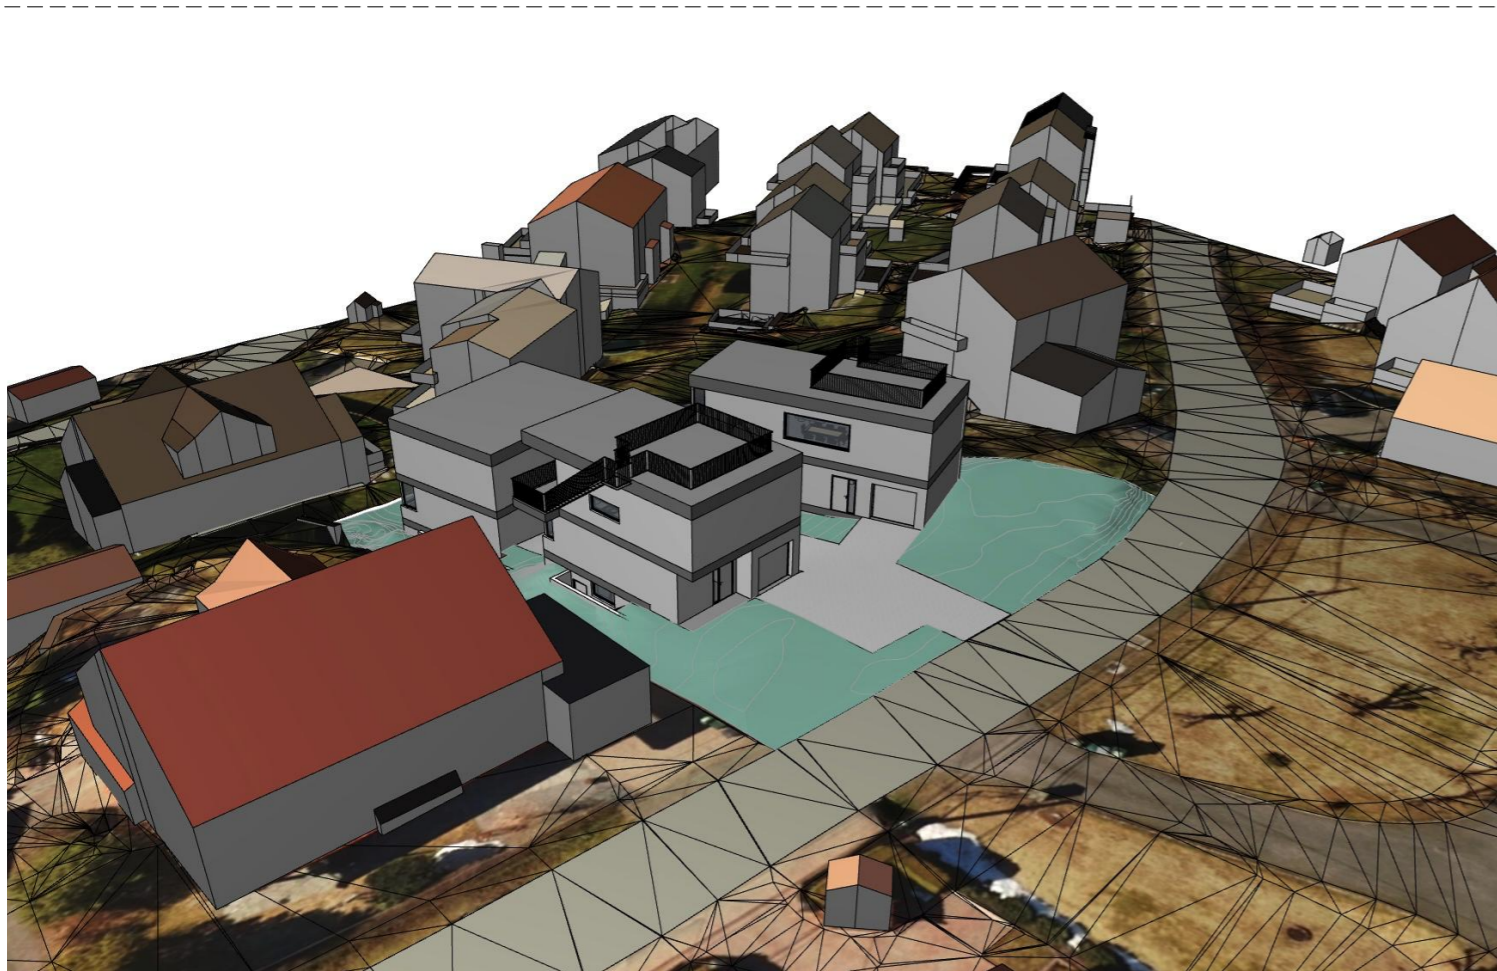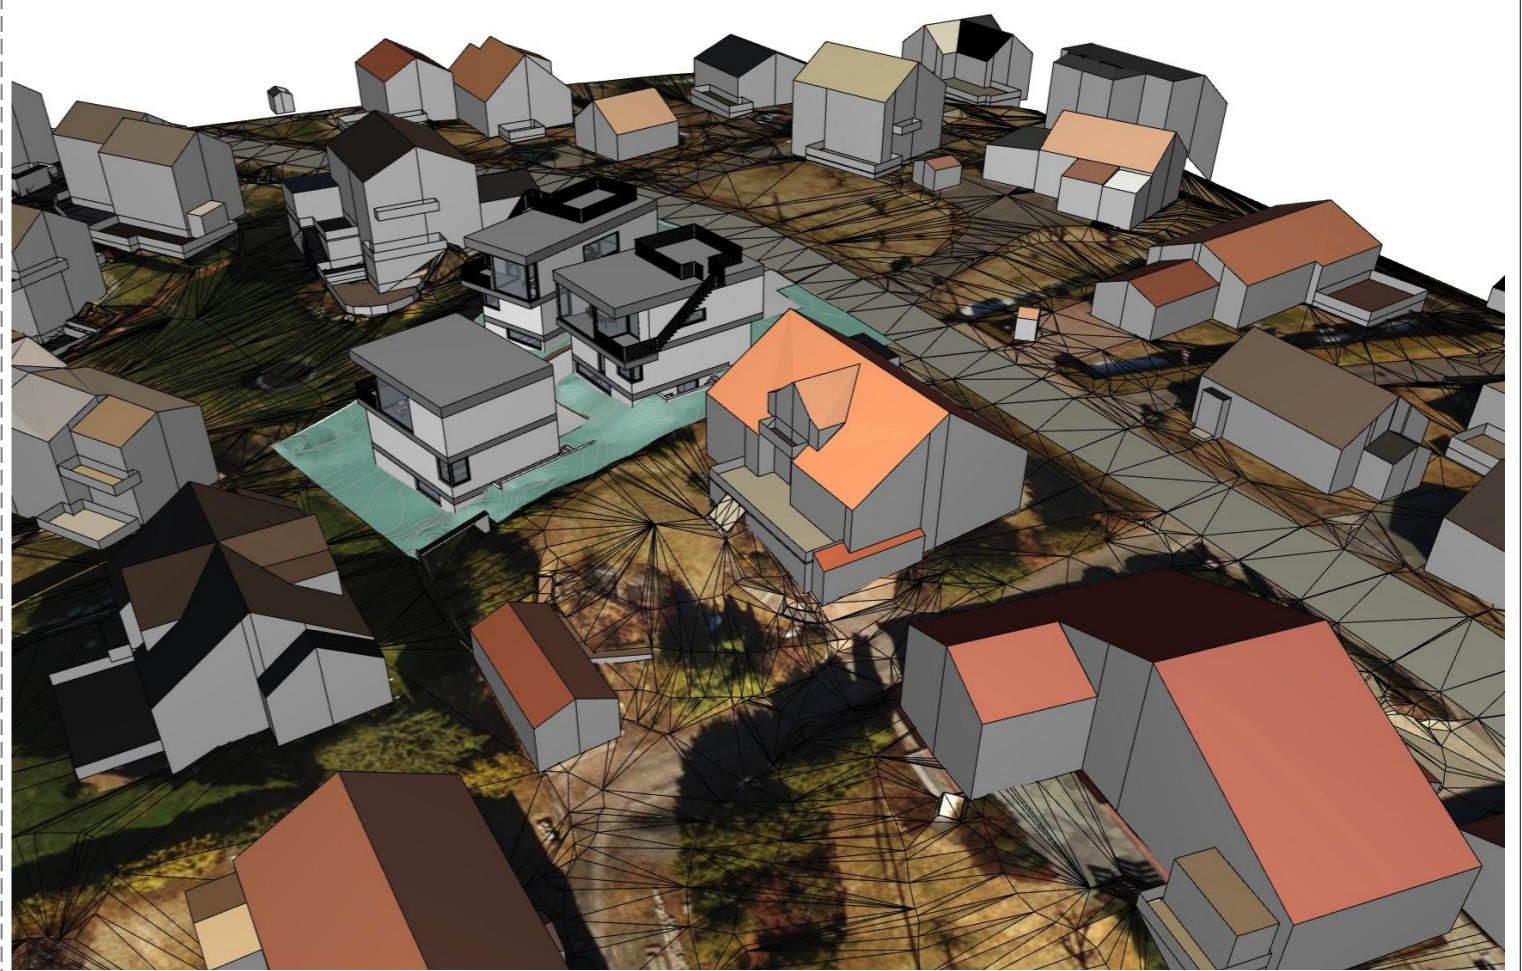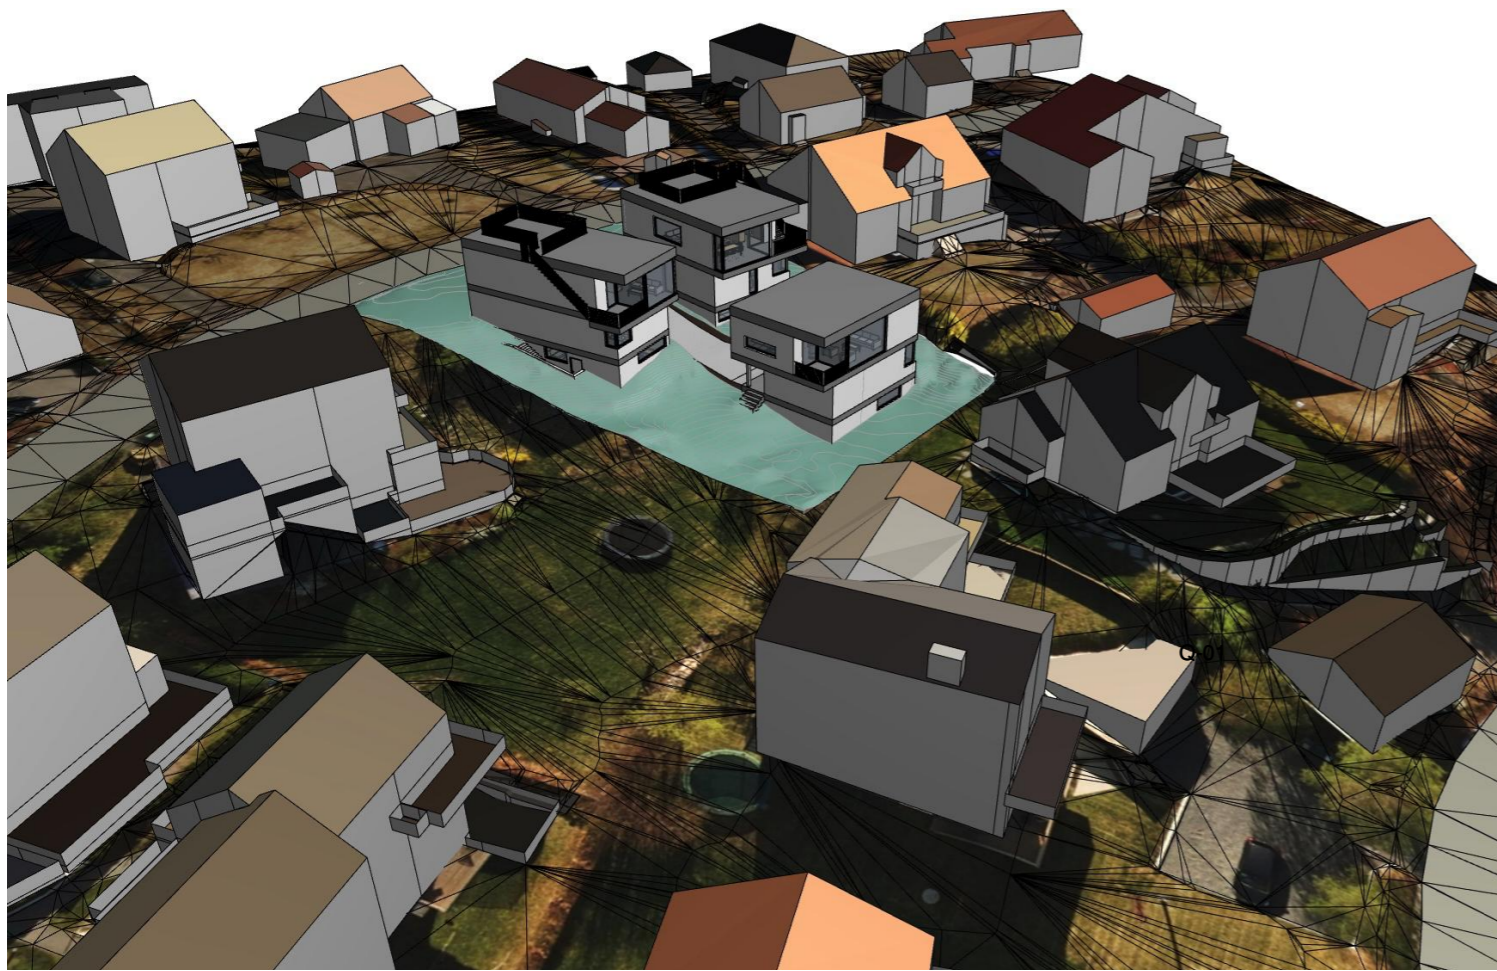

Crux Arkitektur AS  
 Tromsøgata 5B - 0565 Oslo  
 Org.Nr. 996 482 561 MVA  
 Tlf. 922 06 494 / 402 15 961  
 post@cruxarkitektur.no

Rev.	Dato	Korreksjoner	Sign.	Kontroll

Prosjektnavn : Prosjektnavn		Gnr. / Bnr. G/B nr	Prosjektnr. 0000	Tegningsnavn: Byggemelding - Perspektiver			Tegn. nr.: Q-01
Byggherre : Tiltakshaver	Tegningsstatus: Status	DAK filnavn: Bjerkebakken26_skisse_GB.pln	Dato: 13.10.55	Ansvar: ARK	Tegner: TEG	Kontroll: KTR	Rev.

## 03 Areal BRA-s

Navn	Nr.	Etasje	Antall	Areal gulv	Omkrets	Høyde	Volume
------	-----	--------	--------	------------	---------	-------	--------

## HUS 1

		Kjeller	1	49,29	29 200	2 400	118,30
		1. Etasje	1	49,29	29 200	2 400	118,30
		2. Etasje	1	64,87	37 200	2 700	175,14
	garasje	Kjeller	1	17,05	17 200	2 400	40,92
	garasje	1. Etasje	1	17,05	17 200	2 400	40,92
				<b>197,55 m<sup>2</sup></b>	<b>130 000 mm</b>		<b>493,58 m<sup>3</sup></b>

## HUS 2

Q-01

		Kjeller	1	51,50	33 600	2 400	123,60
		1. Etasje	1	47,70	31 600	2 700	128,79
		2. Etasje	1	68,42	35 600	2 700	184,72
	garasje	Kjeller	1	17,36	17 400	2 200	38,19
	garasje	1. Etasje	1	17,36	17 400	2 700	46,87
				<b>202,34 m<sup>2</sup></b>	<b>135 600 mm</b>		<b>522,17 m<sup>3</sup></b>

## HUS 3

		Kjeller	1	49,36	32 600	2 400	118,46
		1. Etasje	1	40,51	26 600	2 400	97,22
		2. Etasje	1	66,88	34 600	2 700	180,59
	garasje	Kjeller	1	17,36	17 400	2 400	41,66
	garasje	1. Etasje	1	17,05	17 200	2 400	40,92
				<b>191,16 m<sup>2</sup></b>	<b>128 400 mm</b>		<b>478,85 m<sup>3</sup></b>

ekstra (Utkraging deler - medregnet i BRA-s over)

		2. Etasje	4	15,80	39 593	2 700	42,64
				<b>15,80 m<sup>2</sup></b>	<b>39 593 mm</b>		<b>42,64 m<sup>3</sup></b>

## 03 Areal BRA-s uten garasje

Navn	Nr.	Etasje	Antall	Areal gulv	Omkrets	Høyde	Volume
------	-----	--------	--------	------------	---------	-------	--------

## HUS 1

		Kjeller	1	49,29	29 200	2 400	118,30
		1. Etasje	1	49,29	29 200	2 400	118,30
		2. Etasje	1	64,87	37 200	2 700	175,14
				<b>163,45 m<sup>2</sup></b>	<b>95 600 mm</b>		<b>411,74 m<sup>3</sup></b>

## HUS 2

		Kjeller	1	51,50	33 600	2 400	123,60
		1. Etasje	1	47,70	31 600	2 700	128,79
		2. Etasje	1	68,42	35 600	2 700	184,72
				<b>167,62 m<sup>2</sup></b>	<b>100 800 mm</b>		<b>437,11 m<sup>3</sup></b>

## HUS 3

		Kjeller	1	49,36	32 600	2 400	118,46
		1. Etasje	1	40,51	26 600	2 400	97,22
		2. Etasje	1	66,88	34 600	2 700	180,59
				<b>156,75 m<sup>2</sup></b>	<b>93 800 mm</b>		<b>396,27 m<sup>3</sup></b>



Crux Arkitektur AS  
Tromsøgata 5B - 0565 Oslo  
Org.Nr. 996 482 561 MVA  
Tlf. 922 06 494 / 402 15 961  
post@cruxarkitektur.no

Rev.	Dato	Korreksjoner

Sign.	Kontroll

Prosjektnavn :

Prosjektnavn

Byggherre :

Tiltakshaver

Tegningsstatus:

Status

Gnr. / Bnr.

G/B nr

DAK filnavn:

Bjerkebakken26\_skisse\_GB.pln

Prosjektnr.

0000

Tegningsnavn:

Byggemelding - Arealoversikt

Dato:

Mål v/A3:

1:0,625

Ansv:

ARK

Teg.:

TEG

Kontroll:

KTR

Tegn. nr.:

Q-02

Rev.